


SUP. ÚTIL HABITATGE 152.85 M²
 SUP. CONST. HABITATGE 185.20 M²
 SUP. TERRASSA (100%) (Pl. 3) 15.95+3.90 M²
 SUP. TERRASSA (100%) (Pl. 4) 75.00+25.00 M²

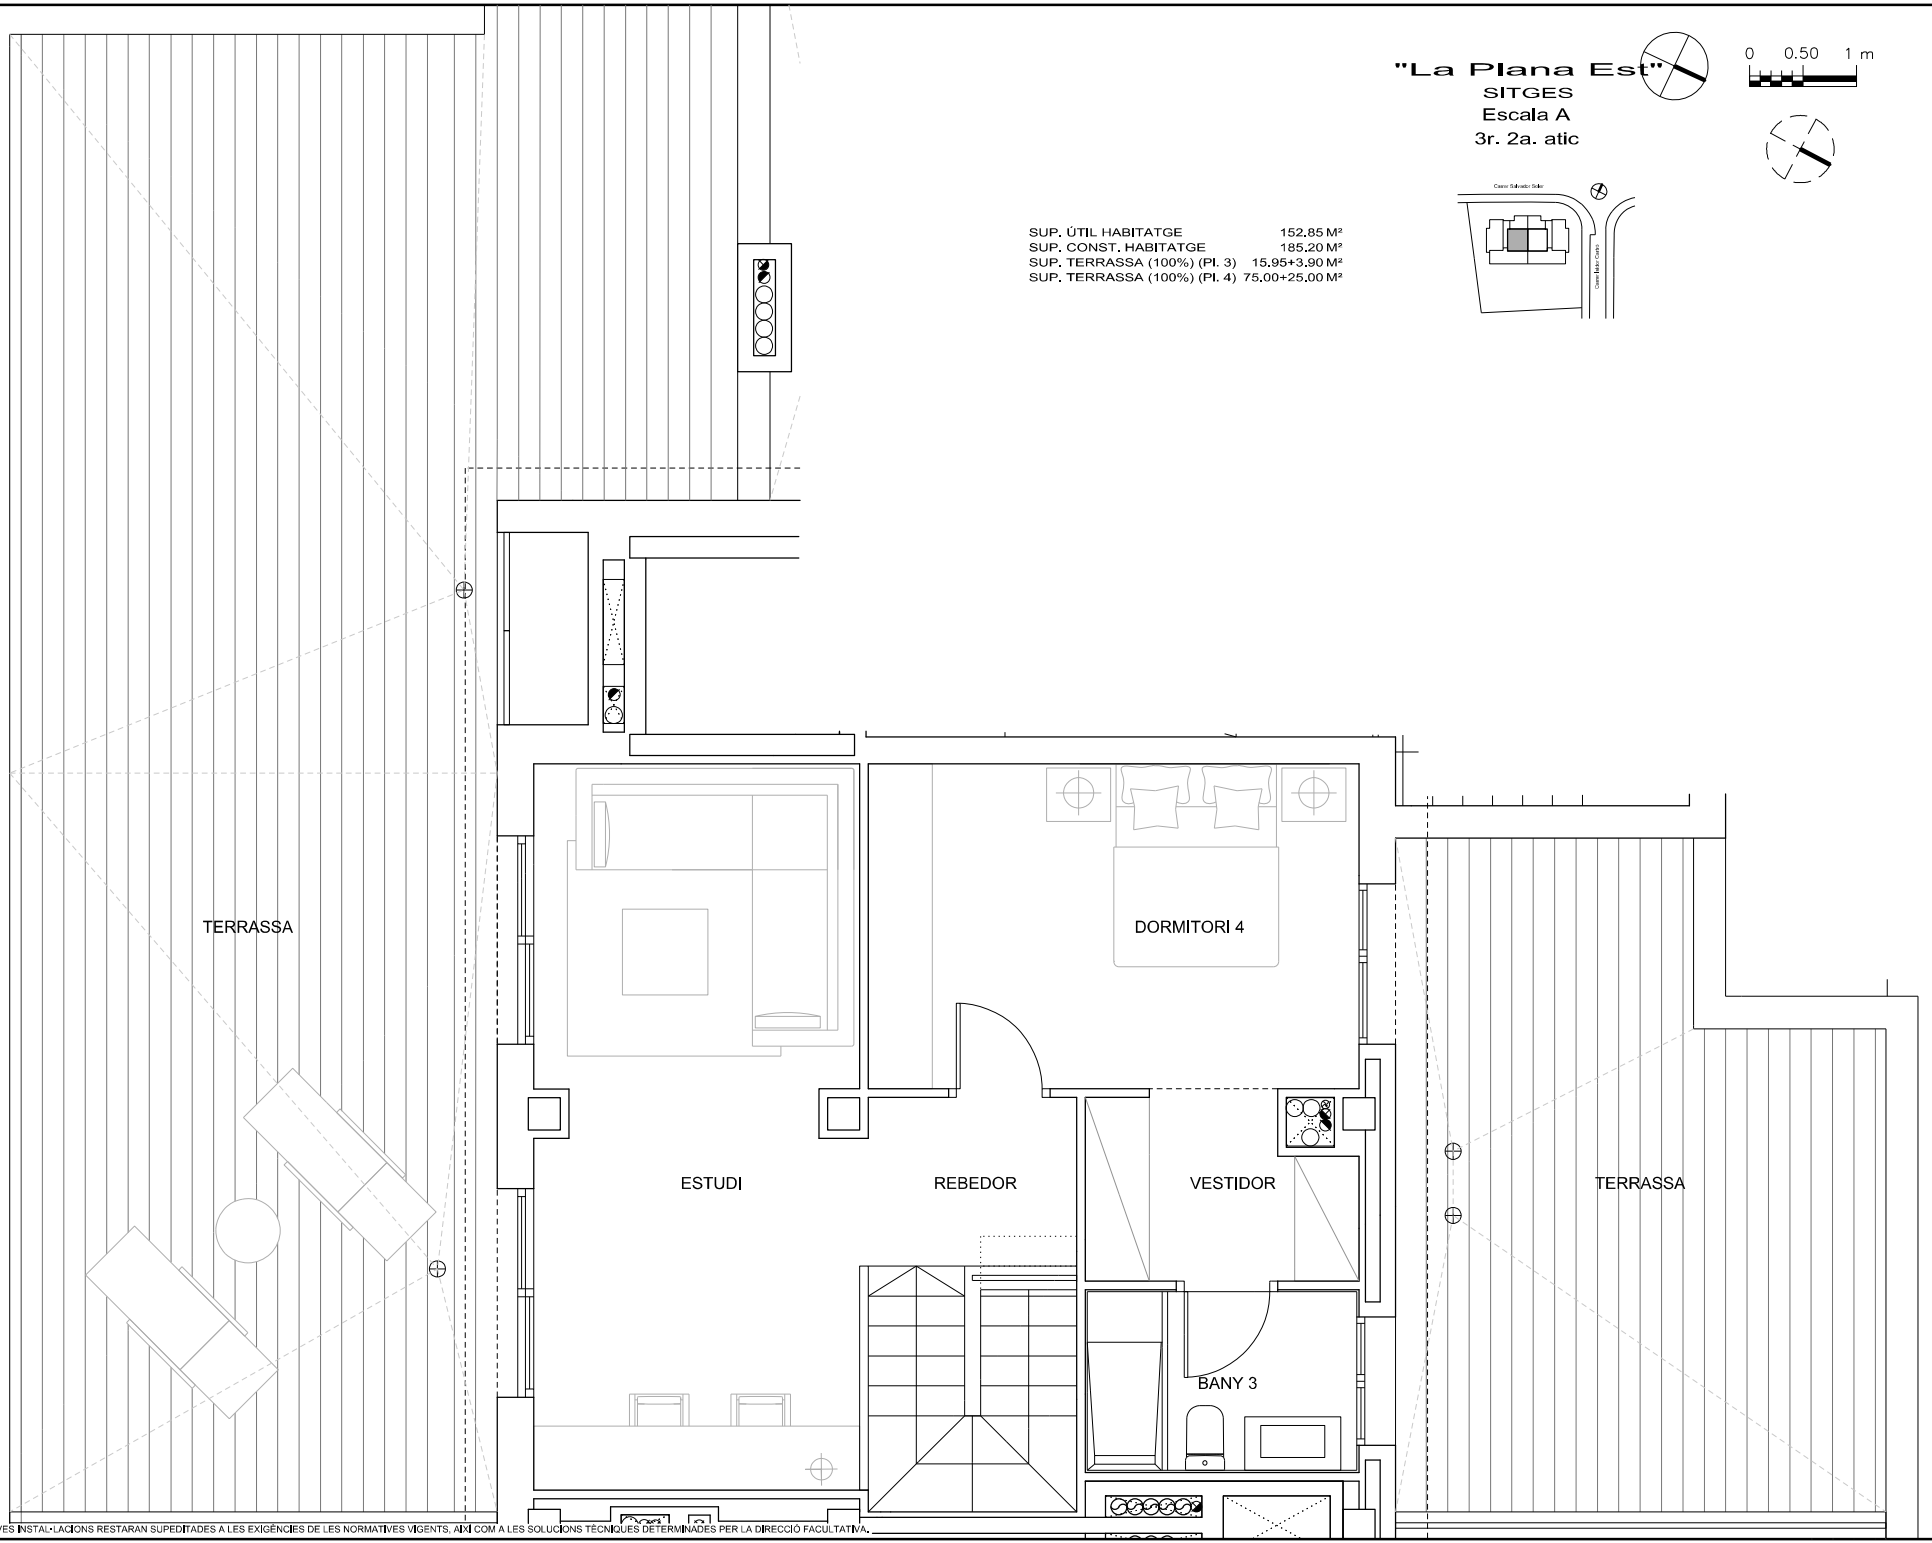

01/03/2017 - PROJECTE DE PLÀNIA DE L'ÚTIL HABITATGE I SEVES INSTAL·LACIONS RESTARAN SUPEDITADES A LES EXIGÈNCIES DE LES NORMATIVES VIGENTS, AFI COM A LES SOLUCIONS TÈCNICQUES DETERMINADES PER LA DIRECCIÓ FACULTATIVA.

NOTA:
 LES CARACTERÍSTIQUES DE L'HABITATGE I LES SEVES INSTAL·LACIONS RESTARAN SUPEDITADES A LES EXIGÈNCIES DE LES NORMATIVES VIGENTS, AFI COM A LES SOLUCIONS TÈCNICQUES DETERMINADES PER LA DIRECCIÓ FACULTATIVA.