


18/06/2022 P:\Bancs\mC_Granollers_25\Bancs_25\Bancs_25\02\25V11.dgn

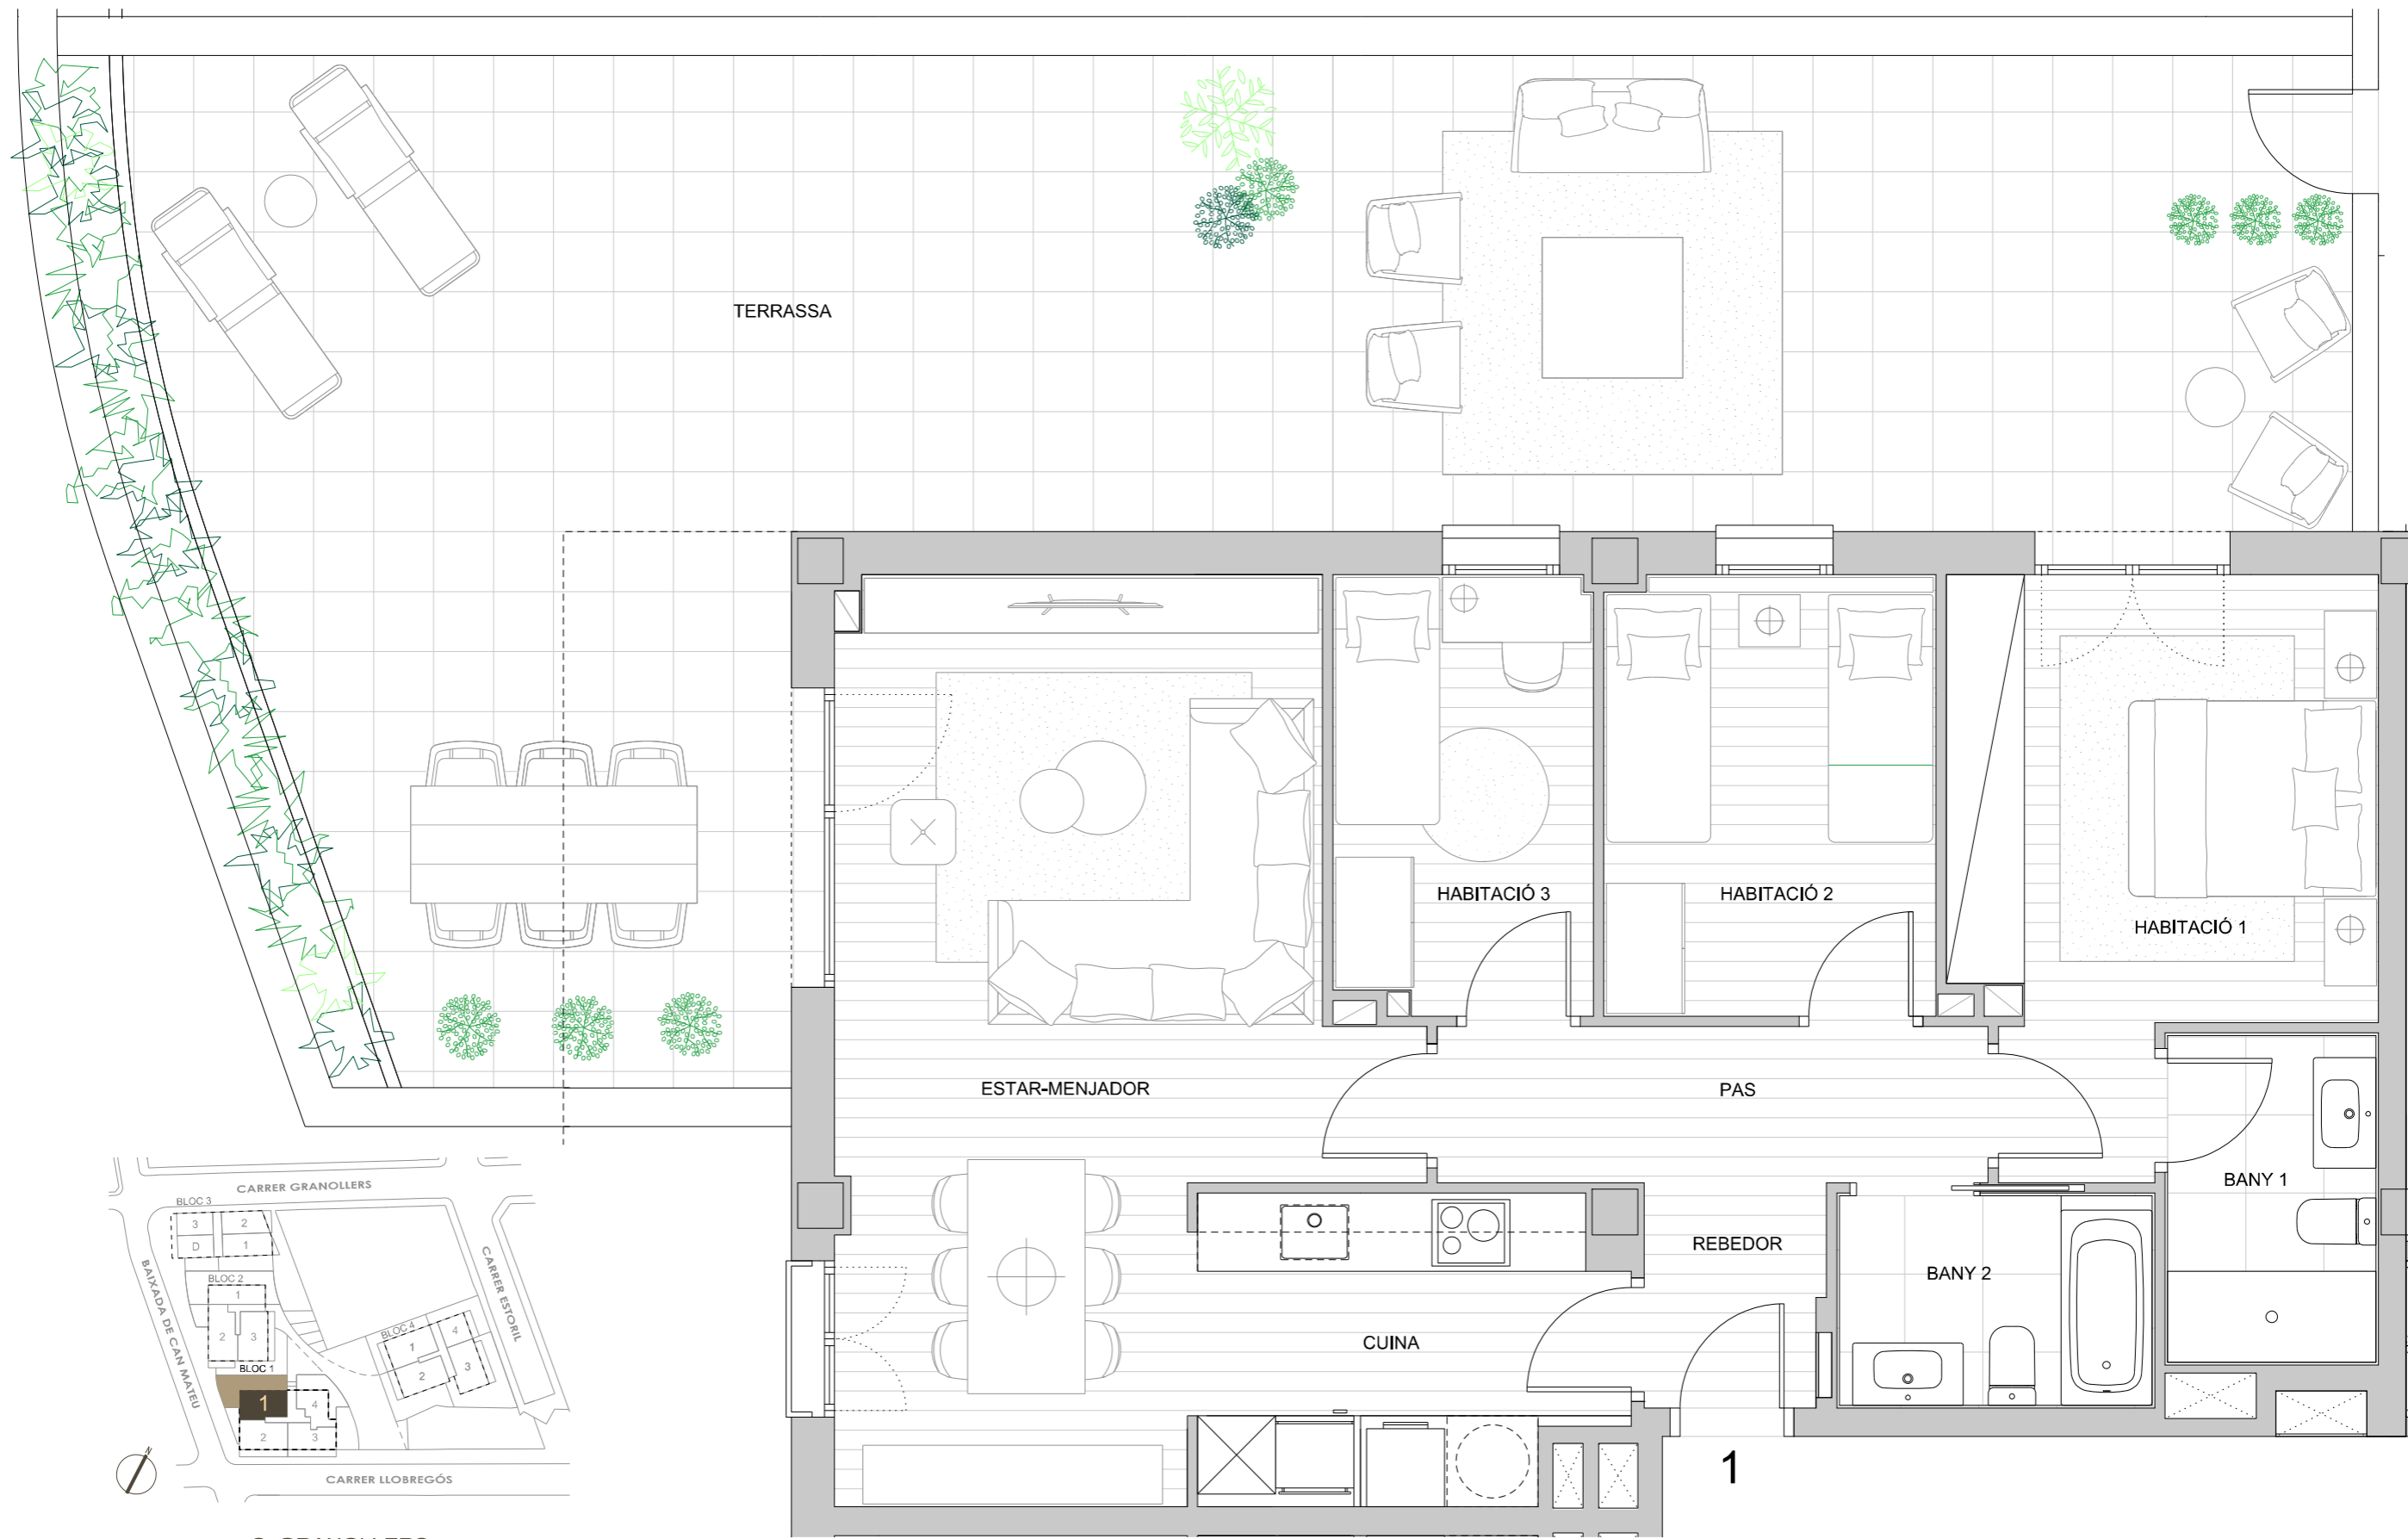

**BLOC 1
PLANTA 1a. PORTA 1**

SUP. ÚTIL HABITATGE	75,80 m ²
SUP. CONSTRUÏDA HABITATGE	89,50 m ²
SUP. TERRASSA	80,00 m ²

NOTA:
LES CARACTERÍSTIQUES DE L'HABITATGE I LES SEVES INSTAL·LACIONS ESTARAN SUPEDITADES A LES EXIGÈNCIES DE LES NORMATIVES VIGENTS, AIXÍ COM A LES SOLUCIONS TÈCNICQUES DETERMINADES PER LA DIRECCIÓ FACULTATIVA, ELS PLÀNOLS I INFOGRAFIES ESTAN SUBJECTES A POSSIBLES MODIFICACIONS, PER RAONS TÈCNICQUES, O SIGUIN ORDENADES PER LES AUTORITATS COMPETENTS. AIXÍ MATEIX, ES FA CONSTAR QUE EL MOBILIARI, VEGETACIÓ O ELEMENTS DE DECORACIÓ REPRESENTATS EN PLÀNOLS I INFOGRAFIES SÓN MERAMENT ORIENTATIUS I NO ESTAN INCLOSOS EN ELS HABITATGES.



Vertix | 50
GRUP IMMOBILIARI | 1970-2020