
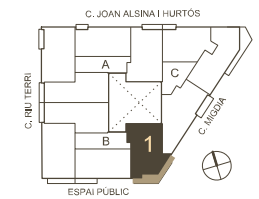


NOTA: LES CARACTERÍSTIQUES DE L'HABITATGE I LES SEVES INSTAL·LACIONS ESTARAN SUPEDITADES A LES EXIGÈNCIES DE LES NORMATIVES VIBRANTS, AMI COM A LES SOLUCIONS TÈCNiques DETERMINADES PER LA DIRECCIÓ FACULTATIVA. ELS PLÀNOLS I INFOGRAMES ESTAN SUJECTES A POSSIBLES MODIFICACIONS, PER RAONS TÈCNiques, O SEGUIN ORDENAGES PER LES AUTORITATS COMPETENTS. AMI MATEK, ES FA CONSTAR QUE EL MOBILIARI, VEGETACIÓ O ELEMENTS DE DECORACIÓ REPRESENTATS EN PLÀNOLS I INFOGRAMES SÓN MERAMENT ORIENTATIU I NO ESTAN INCLOSOS EN ELS HABITATGES.

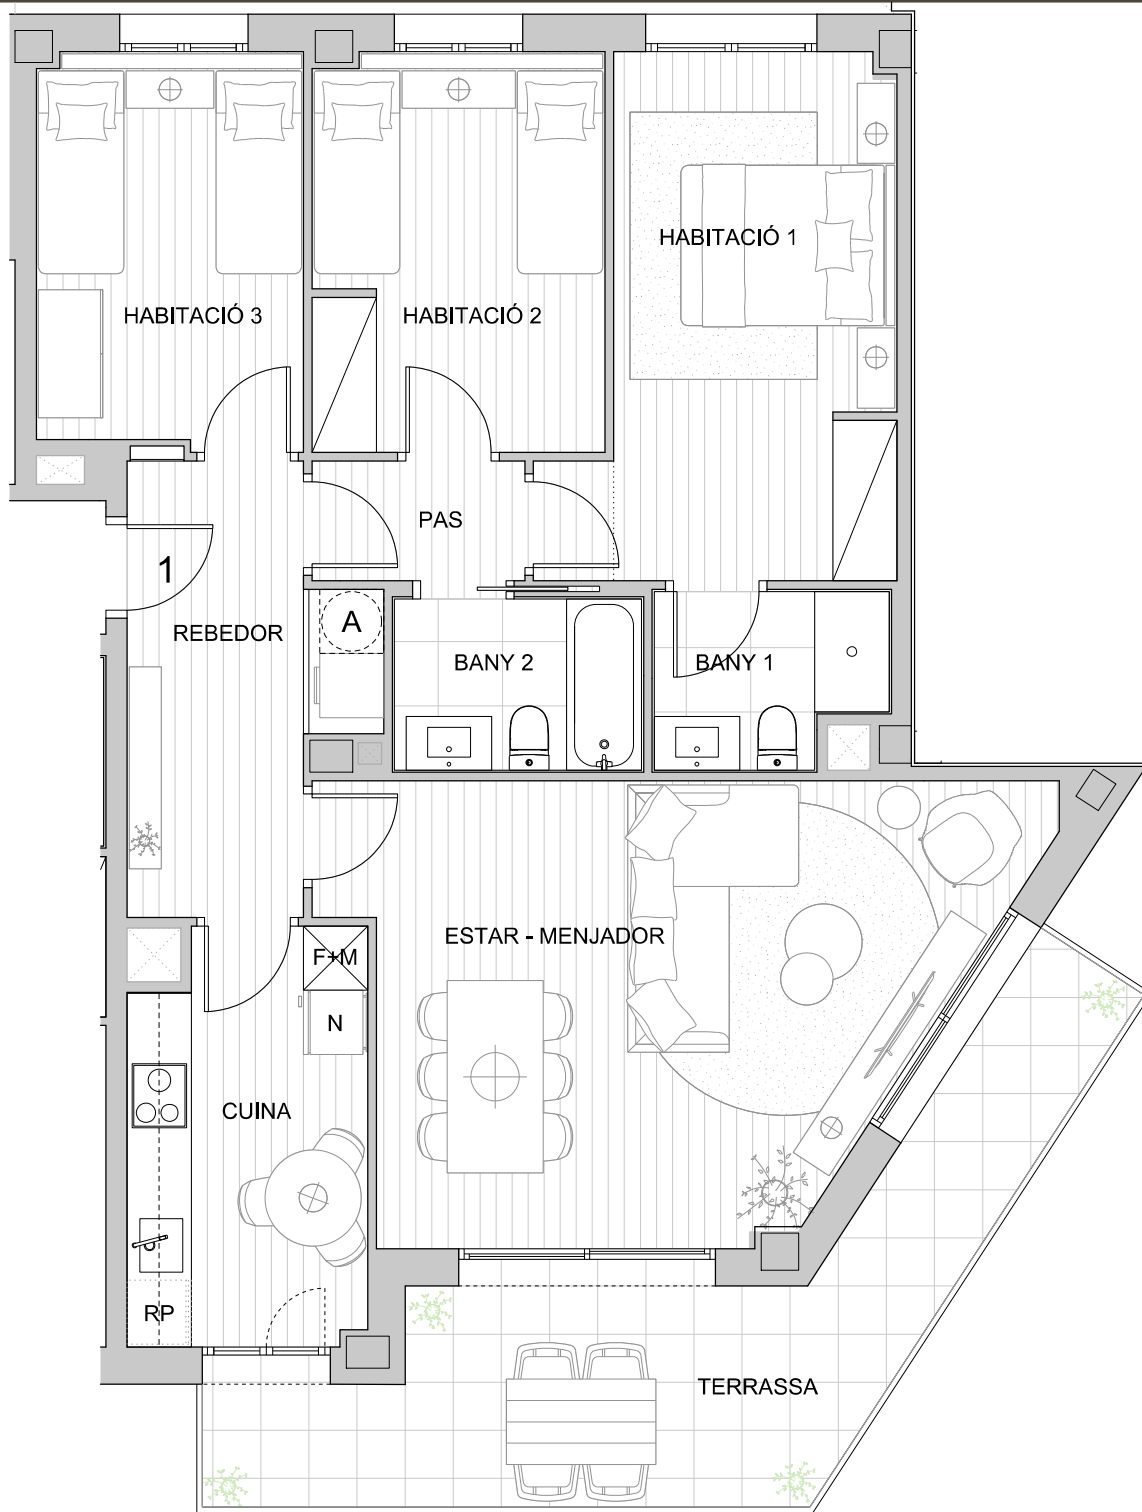

GMIGDIA
ESCALA B
PLANTA SEGONA. PORTA 1

SUP. ÚTIL HABITATGE	82,30 m ²
SUP. CONSTRUÏDA HABITATGE	98,30 m ²
SUP. TERRASSA (100%)	15,55 m ²