



# SANT DOMÈNEC LA CRÈU

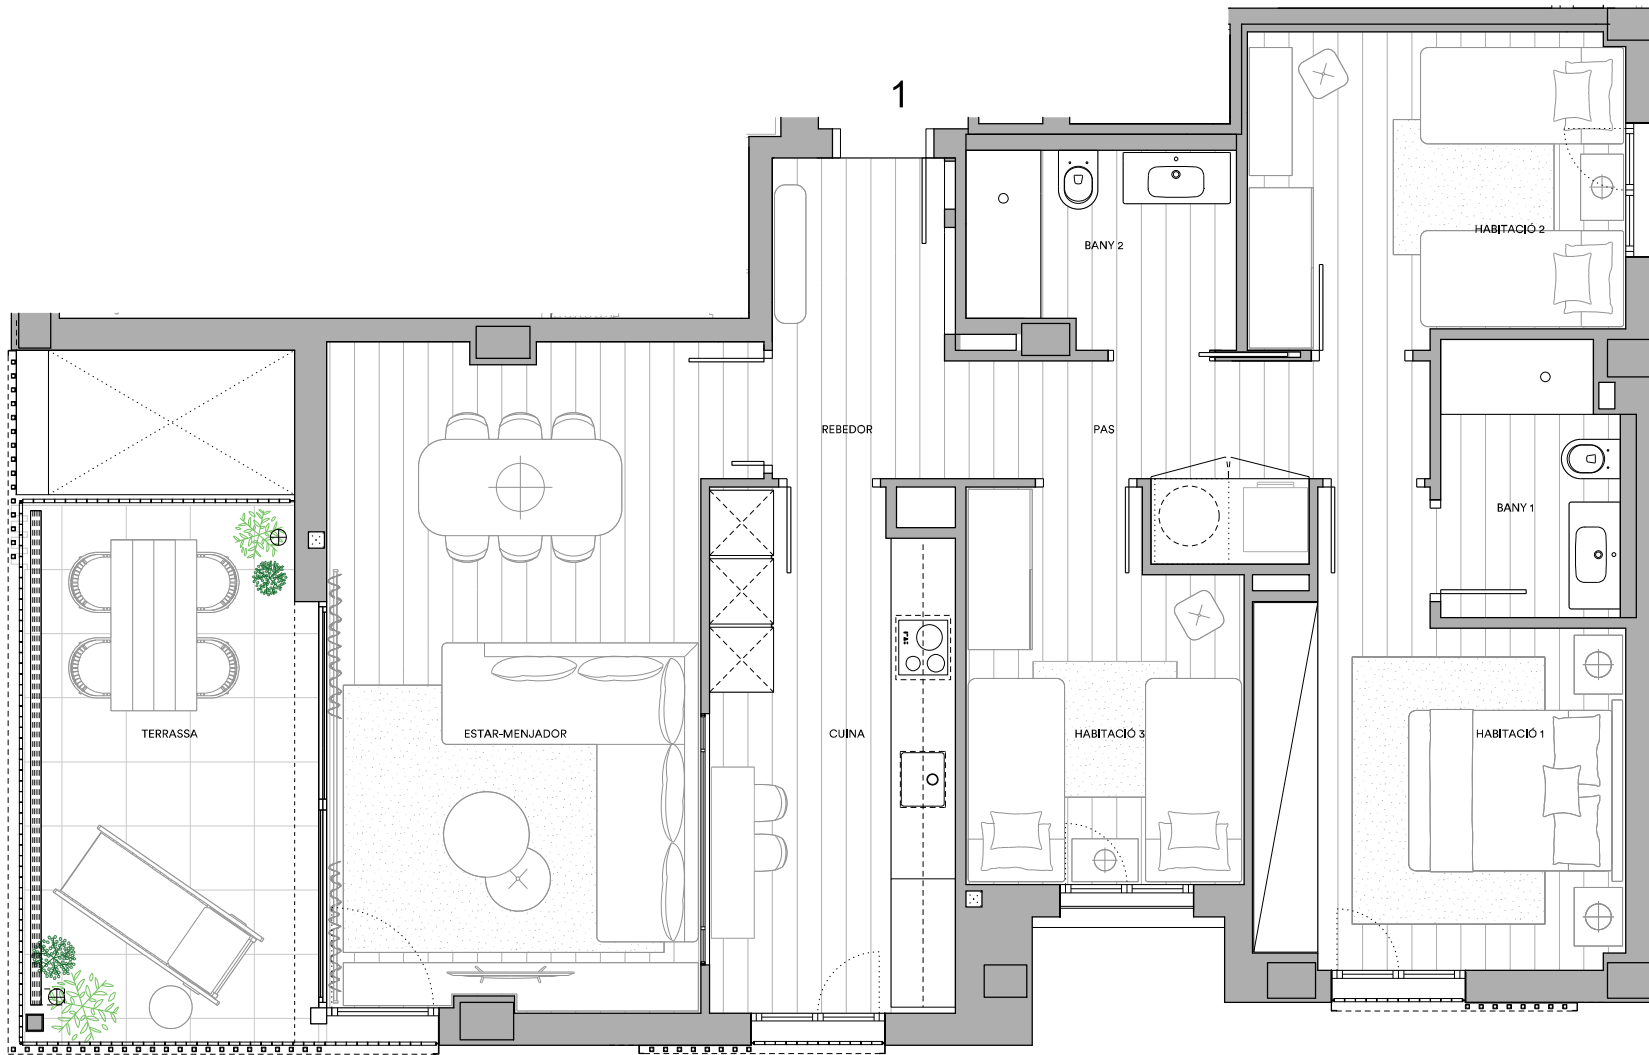


## PASSEIG DE LA CRU Sant Cugat del Vallès

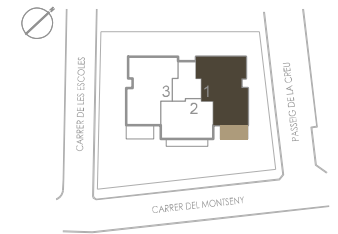

Planta 4a. Porta 1a.

SUP. ÚTIL HABITATGE	84,65 m <sup>2</sup>
SUP. CONSTRUÏDA HABITATGE	101,00 m <sup>2</sup>
SUP. TERRASSA	12,20 m <sup>2</sup>

**VERTIX**  
GRUP IMMOBILIARI

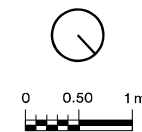

NOTA:  
LES CARACTERÍSTIQUES DE L'HABITATGE I LES SEVES INSTAL·LACIONS ESTARAN SUPEDITADES A LES EXIGÈNCIES DE LES NORMATIVES VIGENTS, AMI COM A LES SOLUCIONS TÈCNiques DETERMINADES PER LA DIRECCIÓ FACULTATIVA. ELS PLÀNOLS I INFOGRAFIES ESTAN SUBJECTES A POSSIBLES MODIFICACIONS, PER RAONS TÈCNiques, O SIGUIN ORDENADES PER LES AUTORITATS COMPETENTS. AMI MATER, ES FA CONSTAR QUE EL MOBILIARI, VEGETACIÓ O ELEMENTS DE DECORACIÓ REPRESENTATS EN PLÀNOLS I INFOGRAFIES SÓN MÉRAMENT ORIENTATIS I NO ESTAN INCLOSOS EN ELS HABITATGES.