



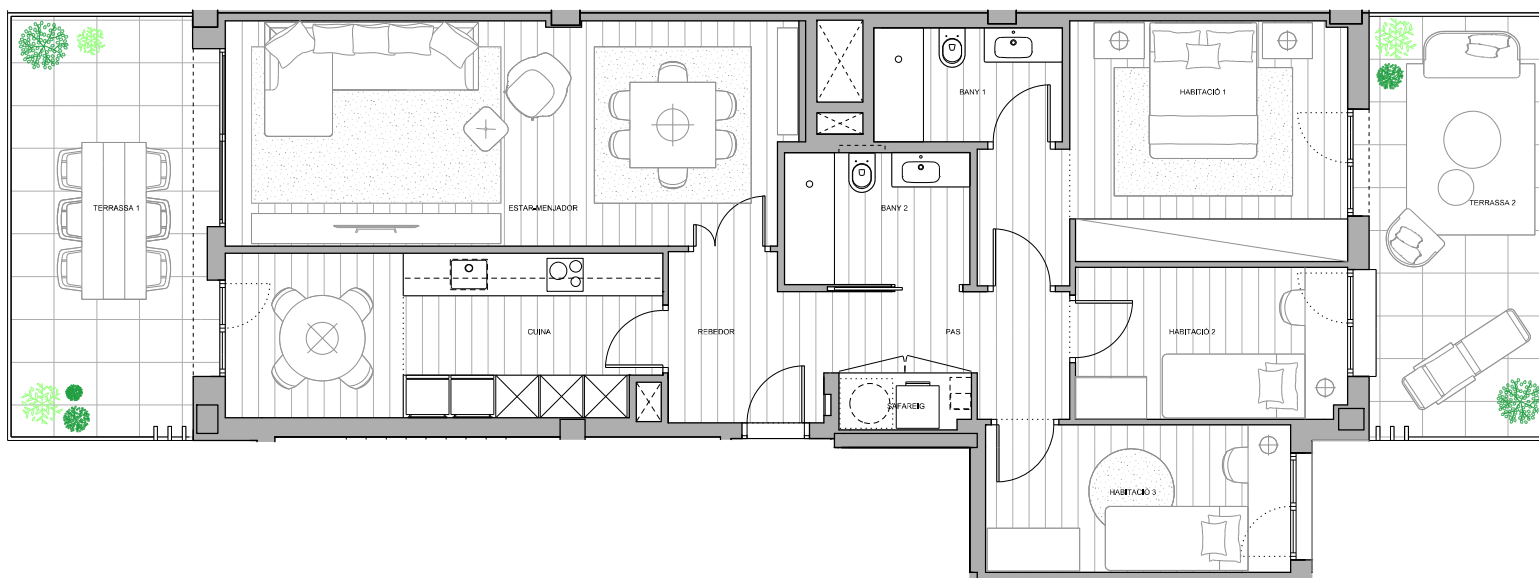

NOTA:
LES CARACTERÍSTIQUES DE L'HABITATGE I LES SEVES INSTAL·LACIONS ESTARAN SUBORDINADES A LES EXIGÈNCIES DE LES NORMATIVES VIGENTS, AMB COM A LES SOLUCIONS TÈCNiques DETERMINADES PER LA DIRECCIÓ FACULTATIVA. ELS PLÀNOLS I INFOGRÀFES ESTAN SUBJECTES A POSSIBLES MODIFICACIONS, PER RAONS TÈCNiques, O SEGUN ORDENADES PER LES AUTORITATS COMPETENTS. AMB MATEIX, ES FA CONSTAR QUE EL MOBILIARI, VEGETACIÓ O ELEMENTS DE DECORACIÓ REPRESENTATS EN PLÀNOLS I INFOGRÀFES SON MERAMENT ORIENTATius I NO ESTAN INCLOSOS EN ELS HABITATGES.

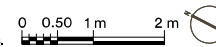


ONADES DE LLUM

PPU1 - Illa 39
Parcel·les 03-04-06

Sitges

BLOC 3 - ESC C
PLANTA 1a, PORTA 1a.

SUP. ÚTIL HABITATGE	92,25 m2
SUP. CONSTRUÏDA HABITATGE	106,00 m2
SUP. TERRASSA	30,00 m2

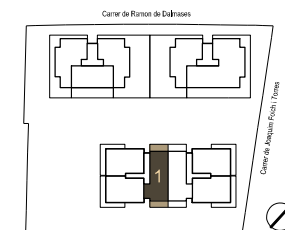

VERTIX
GRUP IMMOBILIARI